



**รายละเอียดงานเทคอนกรีตปรับระดับพื้น บริเวณด้านข้างคอก ST 2**

- พื้นที่เทคอนกรีต คสล. ไม่น้อยกว่า 130.00 ตารางเมตร
- งานเคลียร์หญ้าและเศษวัชพืช พร้อมปรับระดับพื้นที่
- ลงทรายหยาบรองพื้นบดทับแน่นหนา 0.05 เมตร
- งานเหล็กเสริม Wire Mesh 6 มม. @ 0.20 มม.
- เทพื้นลานคอนกรีต  $f_c' 280$  ksc (รูปทรงกระบอก)หนา 0.15 เมตร พร้อมทำผิวขัดเรียบ
- งานเทพื้นลานคอนกรีต ให้ทำการตัดและหยอดคยาง JOINT ให้มีลักษณะที่เหมาะสมกับงานก่อสร้าง หรือกำหนดภายหลัง
- ระดับพื้น, ความลาดเอียงพื้นลานคอนกรีตเสริมเหล็กกำหนดในภายหลังตามสภาพสถานที่ก่อสร้าง
- งานอื่นๆ ที่นอกเหนือจากแบบ ที่เกี่ยวข้องกับงานก่อสร้าง เพื่อให้เรียบร้อยมั่นคงแข็งแรงใช้งานได้ตามปกติ
- ระยะหรือตำแหน่งก่อสร้างอาจปรับเปลี่ยนได้ตามสภาพพื้นที่หน้างานจริง เพื่อให้เหมาะสมกับการใช้งาน
- ระยะในแบบเป็นเพียงระยะโดยประมาณเท่านั้น
- ห้ามวัดระยะในแบบ ให้วัดระยะจากพื้นที่หน้างานจริงเท่านั้น ก่อนเริ่มดำเนินการ


ผังบริเวณสถานที่ก่อสร้างพอสังเขป

มาตราส่วน 1:150

PROJECT NAME.		แบบก่อสร้างเทคอนกรีตปรับระดับพื้นบริเวณด้านข้างคอก ST 2 ฝ่ายวิจัยและพัฒนาการเลี้ยงโคนม	
SIDE.	ด้านภูมิตรงภาพ อำเภอมากเหล็ก จังหวัดสระบุรี	OWNER.	องค์กรส่งเสริมกิจการ โคนมแห่งประเทศไทย
		ENGINEERS.	นายสมร ทองดี หัวหน้าแผนกอาคารสถานที่และออกแบบก่อสร้าง หัวหน้ากองอาคารสถานที่และบริการทั่วไป หัวหน้าฝ่ายพัสดุและบริการ หัวหน้าฝ่ายวิจัยและพัฒนาการเลี้ยง โคนม ผู้อำนวยการ
		เขียน ตรวจสอบ อนุมัติ	ตรวจ เห็นชอบ เห็นชอบ อนุมัติ
		รวม	รวม
		แสดงแบบ	แสดงแบบ
		ผังบริเวณสถานที่	ผังบริเวณสถานที่
		ก่อสร้างพอสังเขป	ก่อสร้างพอสังเขป
		เลขที่	เลขที่
		A-01	A-01
		3 แผ่น	3 แผ่น

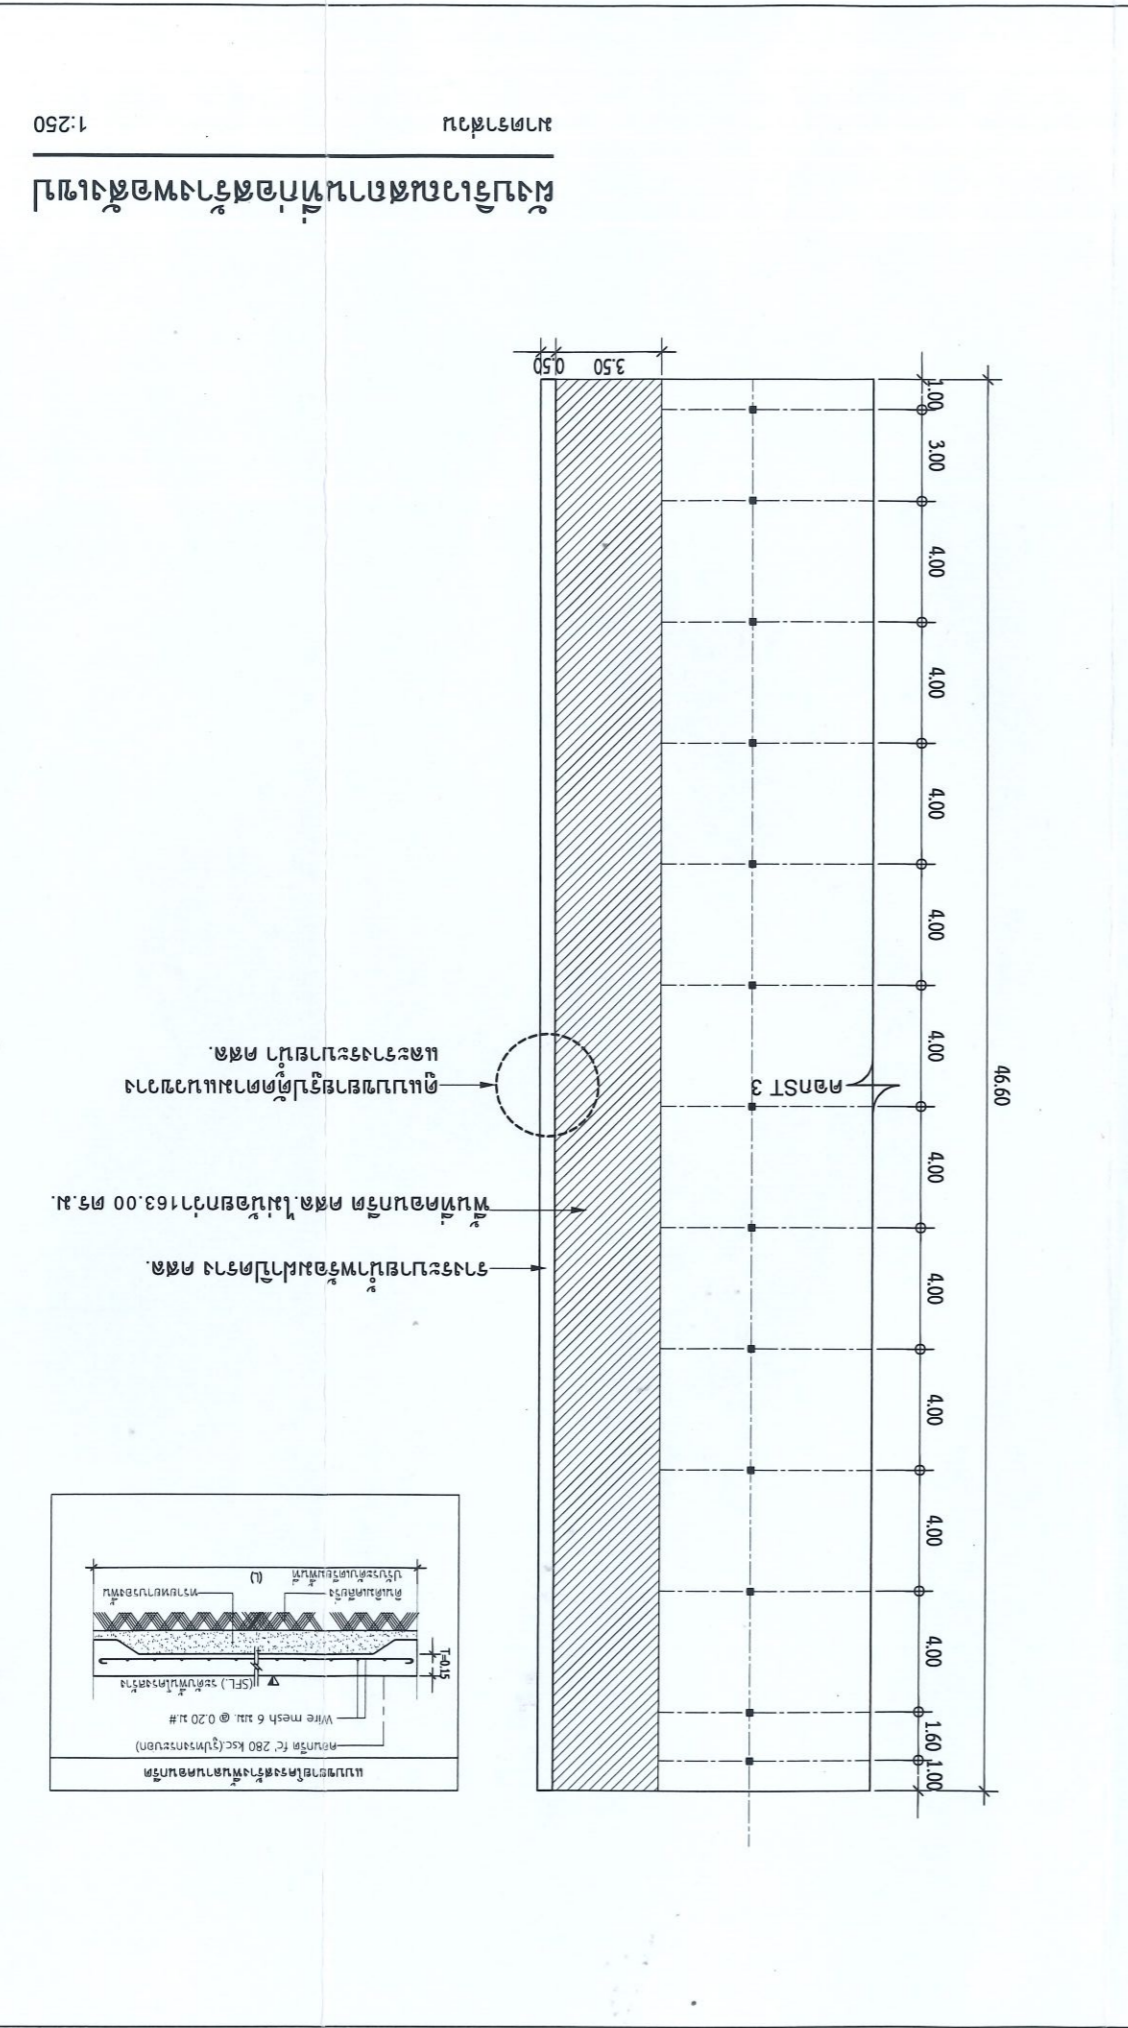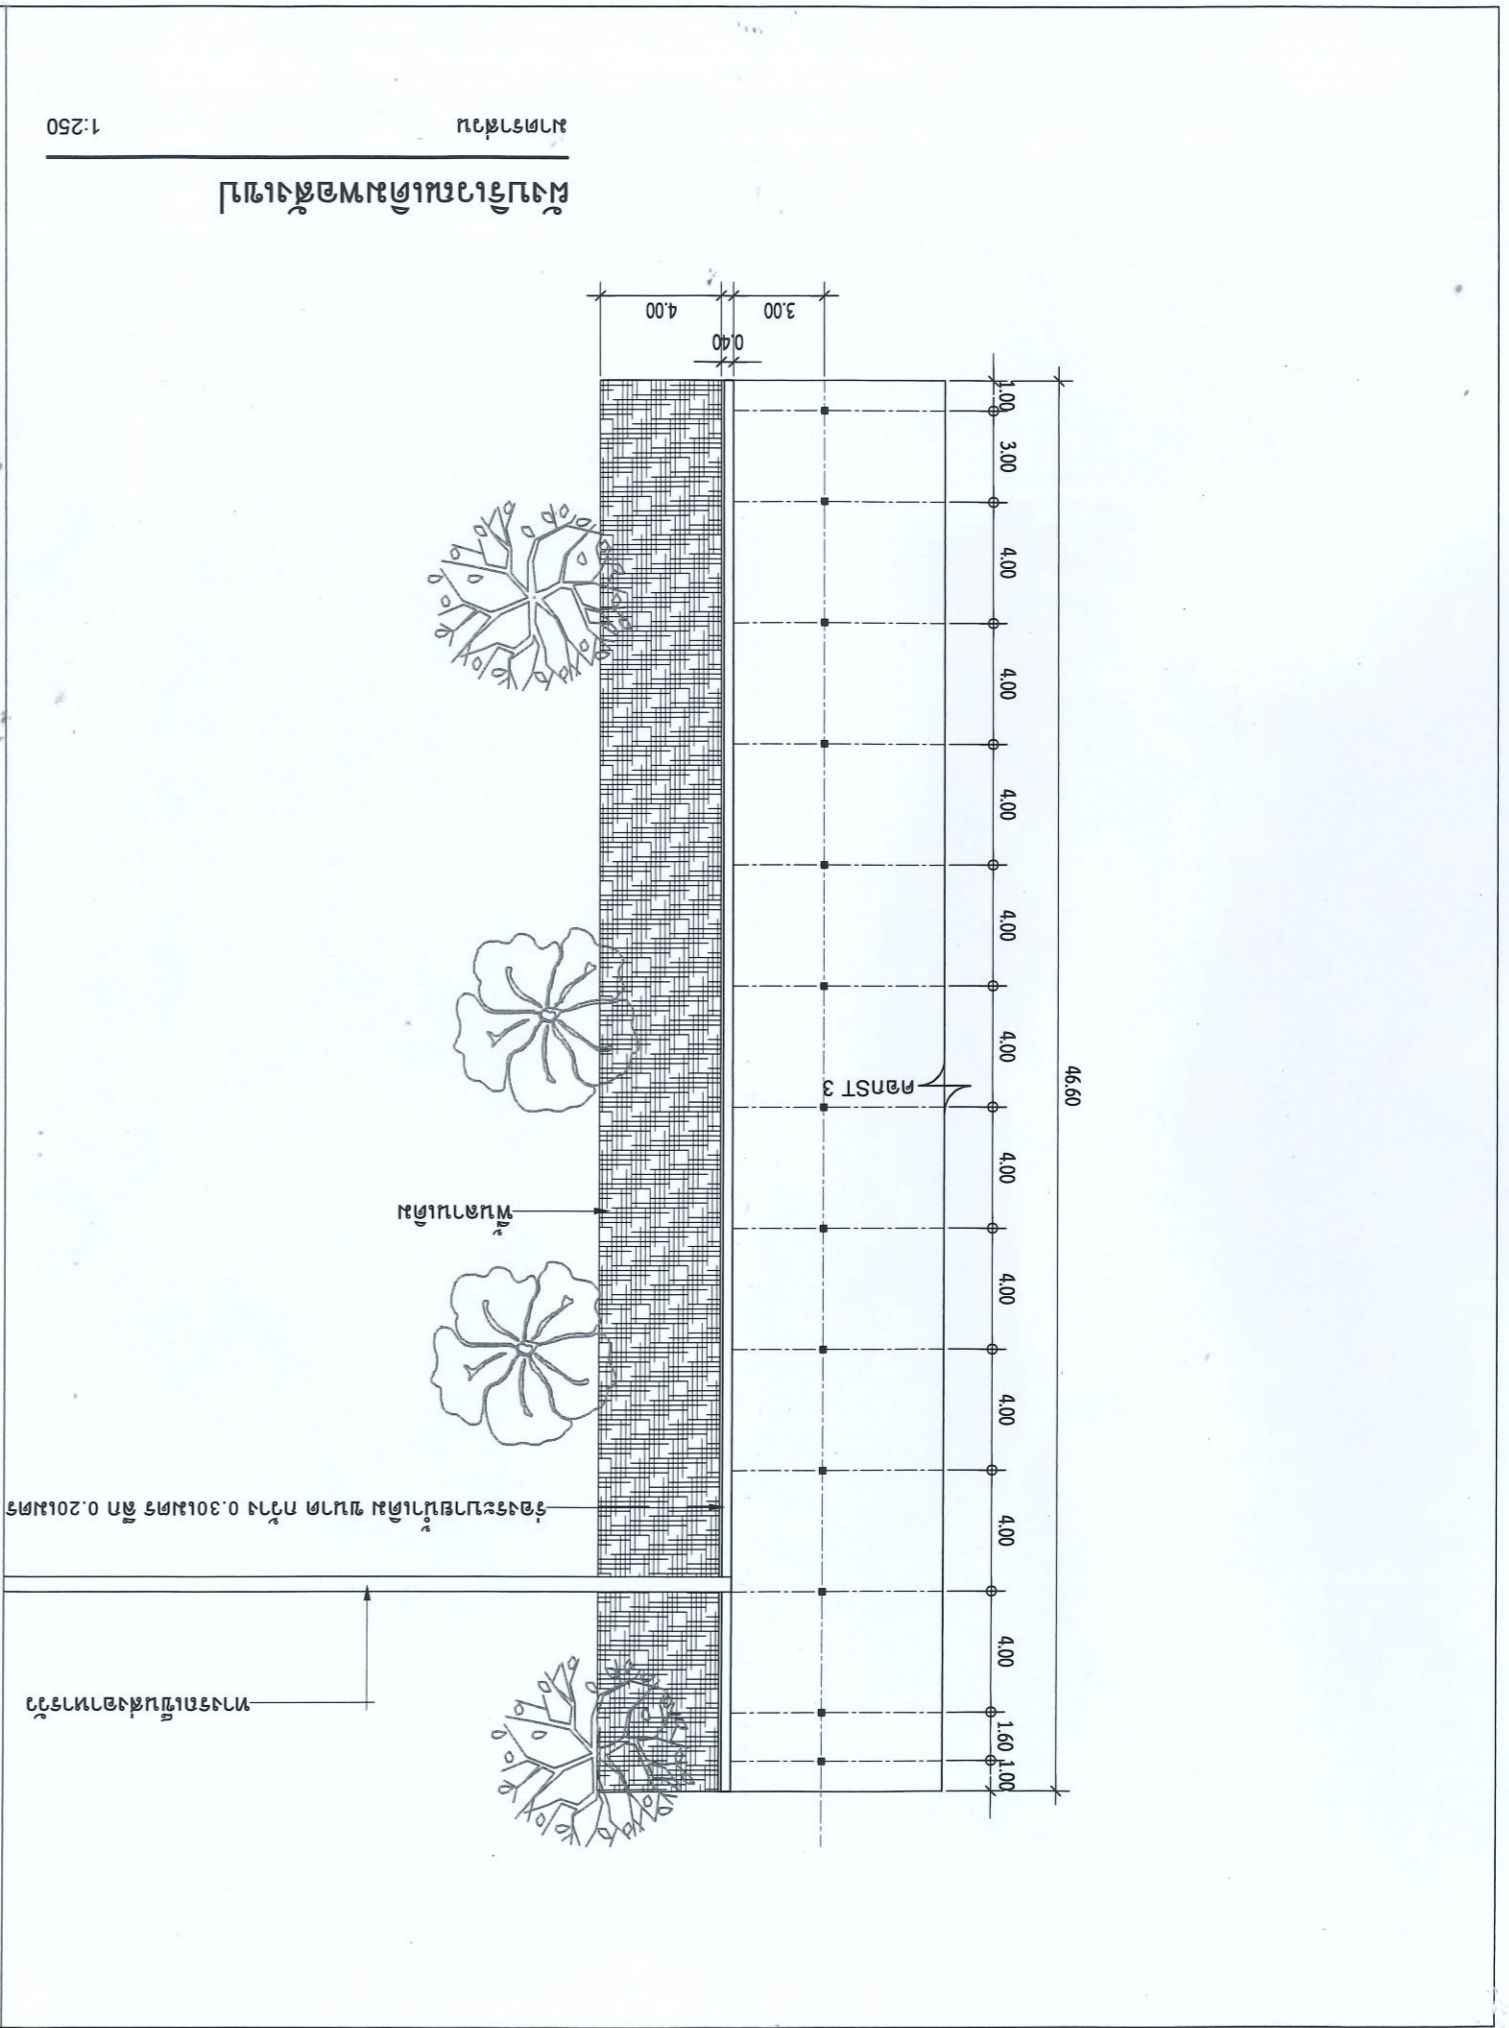

PROJECT NAME:		แบบก่อสร้างทางคอนกรีตปรับระดับพื้นที่บริเวณด้านข้างคอก ST 3 ฝ่ายวิจัยและพัฒนาการเลี้ยงโคนม															
SIDE:		OWNER:		ENGINEERS:													
คำอธิบายภาพ อำเภอจากเหล็ก จังหวัดสระบุรี		องค์การส่งเสริมกิจการโคนมแห่งประเทศไทย		<table border="1"> <tr> <td>เขียน</td> <td>นายธนกร ทองดี</td> </tr> <tr> <td>ตรวจ</td> <td>นายสุวิทย์ สุนทรวิจิตร</td> </tr> <tr> <td>ตรวจ</td> <td>นายสุวิทย์ สุนทรวิจิตร</td> </tr> <tr> <td>เห็นชอบ</td> <td>นายสุวิทย์ สุนทรวิจิตร</td> </tr> <tr> <td>เห็นชอบ</td> <td>นายสุวิทย์ สุนทรวิจิตร</td> </tr> <tr> <td>อนุมัติ</td> <td>นายสุวิทย์ สุนทรวิจิตร</td> </tr> </table>		เขียน	นายธนกร ทองดี	ตรวจ	นายสุวิทย์ สุนทรวิจิตร	ตรวจ	นายสุวิทย์ สุนทรวิจิตร	เห็นชอบ	นายสุวิทย์ สุนทรวิจิตร	เห็นชอบ	นายสุวิทย์ สุนทรวิจิตร	อนุมัติ	นายสุวิทย์ สุนทรวิจิตร
เขียน	นายธนกร ทองดี																
ตรวจ	นายสุวิทย์ สุนทรวิจิตร																
ตรวจ	นายสุวิทย์ สุนทรวิจิตร																
เห็นชอบ	นายสุวิทย์ สุนทรวิจิตร																
เห็นชอบ	นายสุวิทย์ สุนทรวิจิตร																
อนุมัติ	นายสุวิทย์ สุนทรวิจิตร																
		วันที่		A-02													
		รวม		3 แผ่น													
		แสดงแบบ		ผังบริเวณสถานที่ก่อสร้าง													
		ผู้ดำเนินการ		ก่อสร้าง													

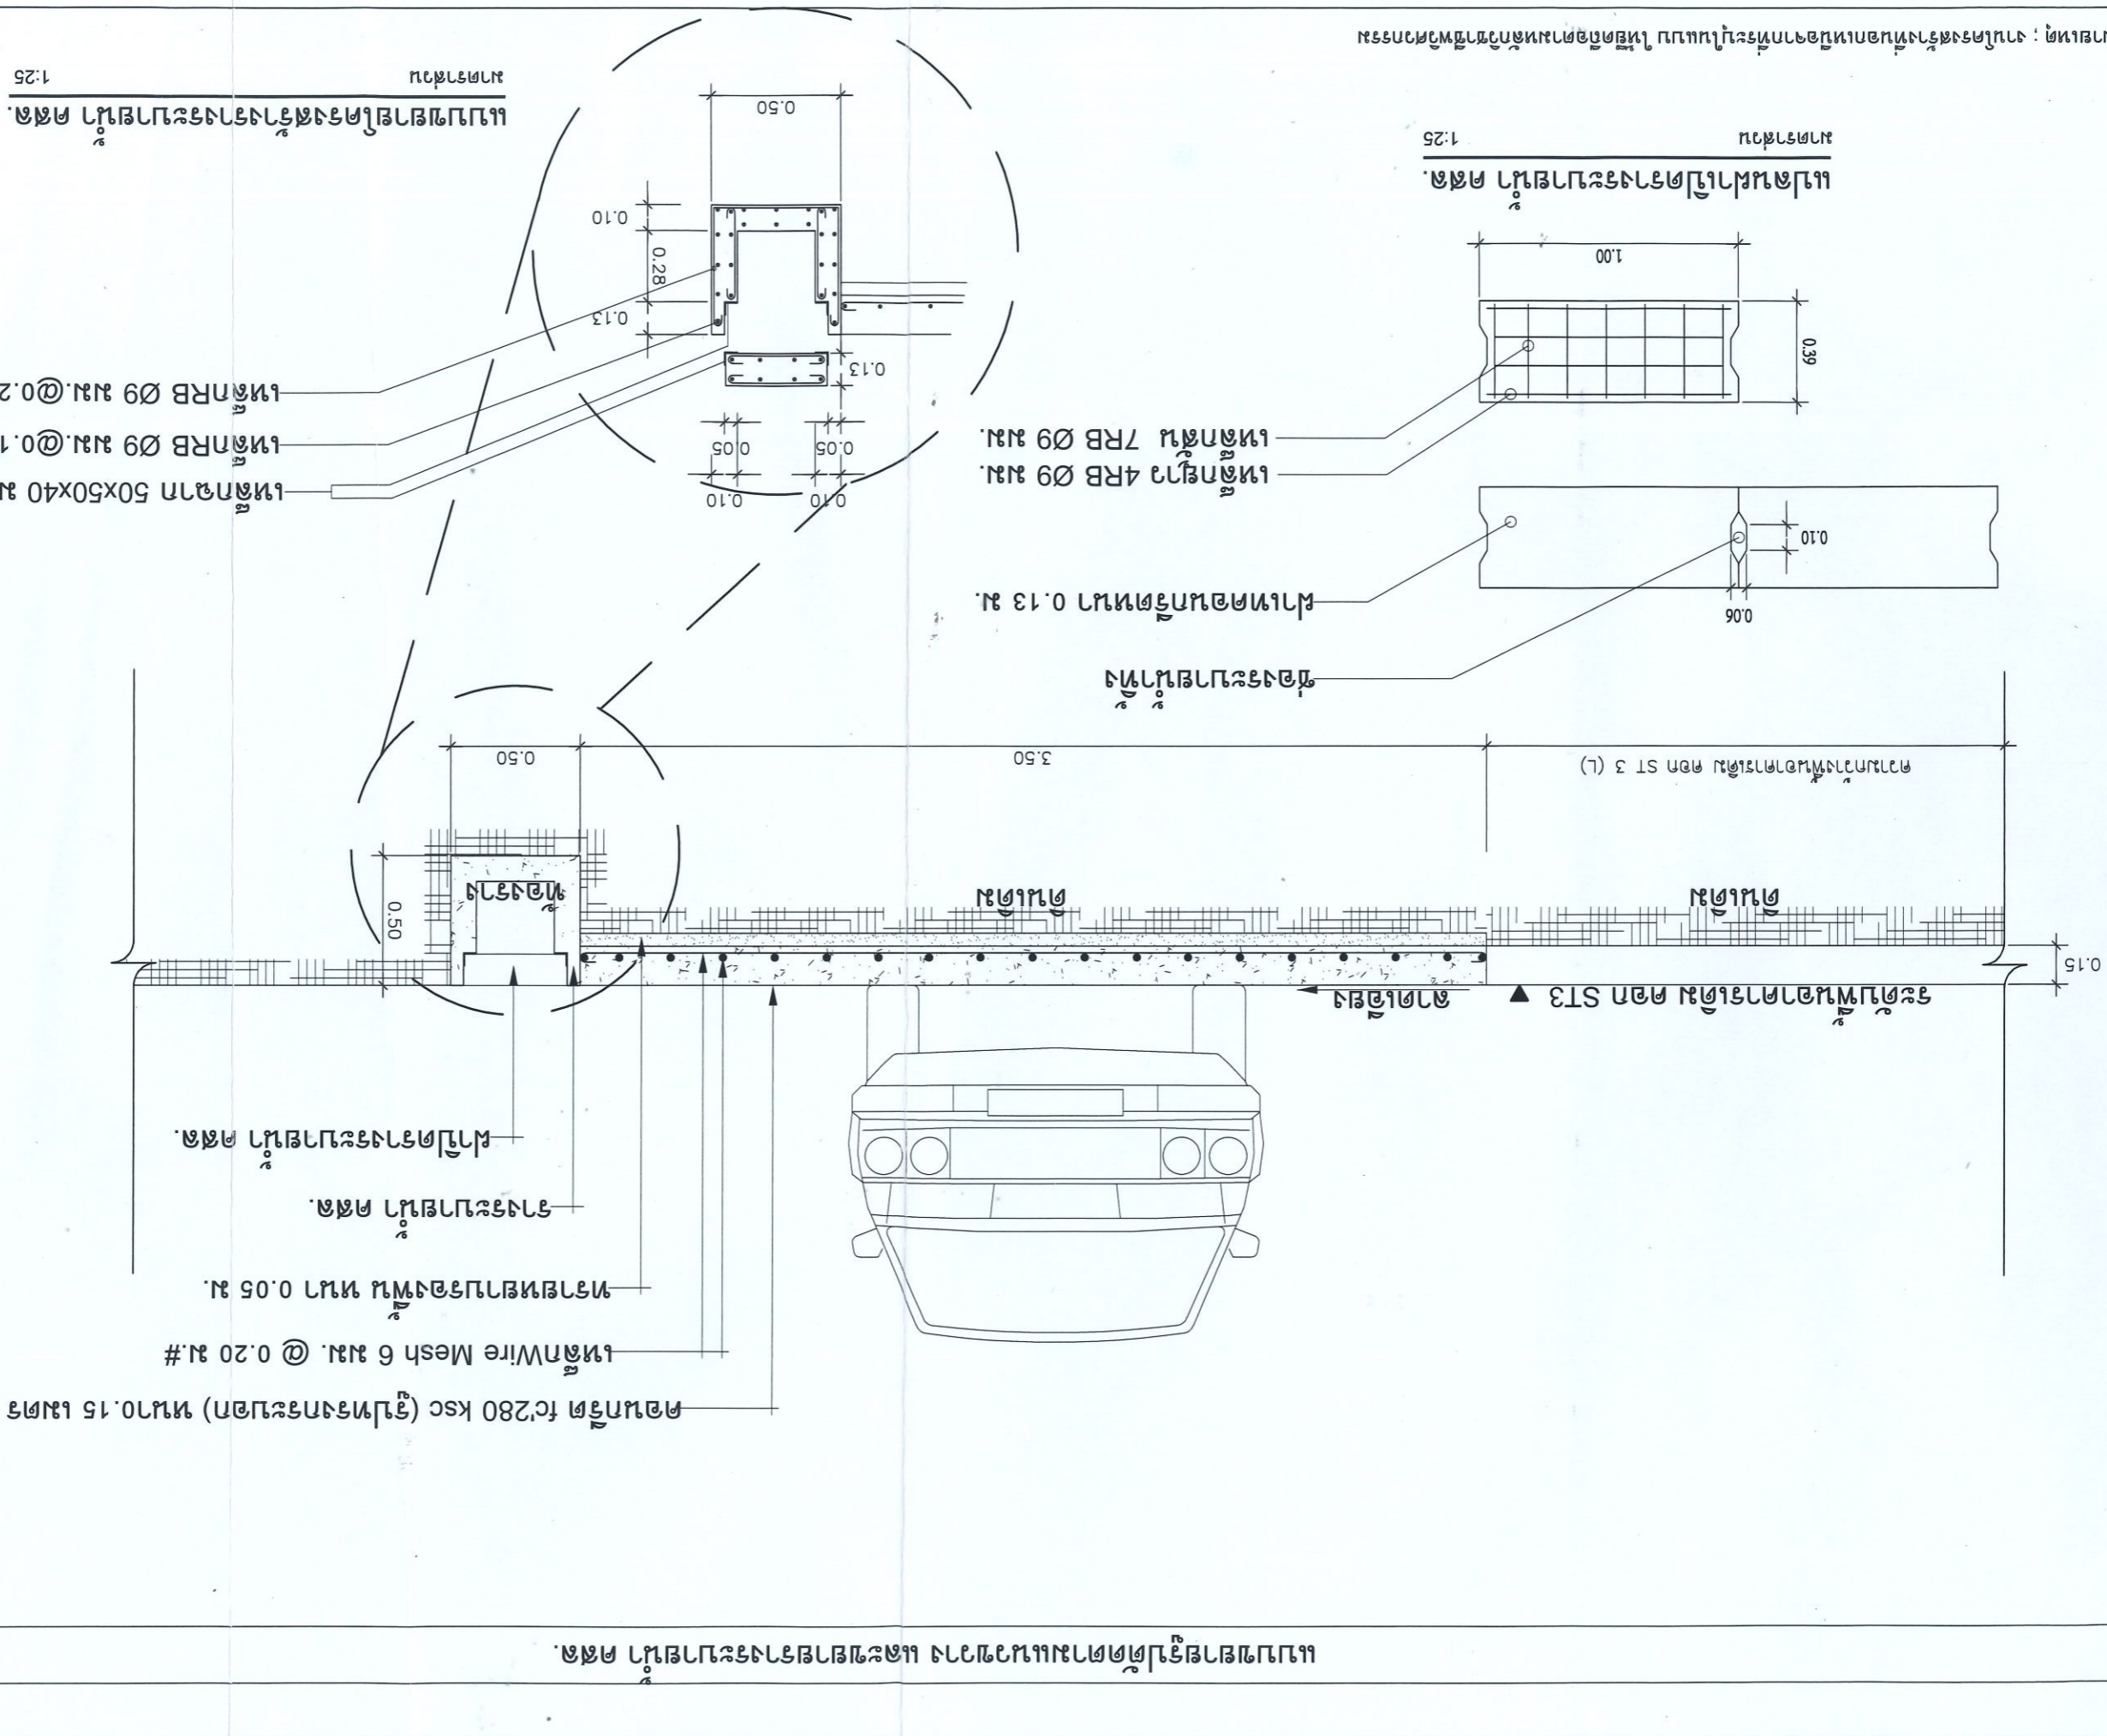

PROJECT NAME:		แบบก่อสร้างเพดานกรีตปรับระดับพื้นบริเวณด้านข้างคอก ST 3 ฝ่ายวิจัยและพัฒนาการเลี้ยงโคนม	
SIDE:		ด้านทิศใต้ภาพ อำเภอวาทเหล็ก จังหวัดสระบุรี	
OWNER:		องค์การส่งเสริมกิจการโคนมแห่งประเทศไทย	
ENGINEERS:			
ผู้พิมพ์	นายธนกร ทองดี	เลขที่	A-03
ตรวจสอบ	หัวหน้าแผนกอาคารสถานที่และออกแบบก่อสร้าง	รวม	3 แผ่น
ตรวจสอบ	หัวหน้ากองอาคารสถานที่และบริหารทั่วไป	แสดงแบบ	
อนุมัติ	หัวหน้าฝ่ายวิจัยและพัฒนาการเลี้ยงโคนม	รูปตัดตามแนวยาว	
	ผู้อำนวยการ		

แบบแปลนโครงสร้างระวางน้ำและขวางคาน้ำทิ้งตามแนวยาว คสล.