

ประกาศองค์การส่งเสริมกิจการโคนมแห่งประเทศไทย
เรื่อง ประกวดราคาจ้างเหมาติดตั้งชั้นวางผลิตภัณฑ์นม (Rack ๔ ชั้น)
ด้วยวิธีการทางอิเล็กทรอนิกส์

องค์การส่งเสริมกิจการโคนมแห่งประเทศไทย (อ.ส.ค.) กระทรวงเกษตรและสหกรณ์ มีความประสงค์จะเรียกประกวดราคาจ้างเหมาติดตั้งชั้นวางผลิตภัณฑ์นม (Rack ๔ ชั้น) เพื่อรองรับน้ำหนัก ๑,๒๐๐ กิโลกรัม ขนาด ๑๒๐x๑๒๐ เซนติเมตร จำนวน ๗๕๐ ช่อ ณ องค์การส่งเสริมกิจการโคนมแห่งประเทศไทย เลขที่ ๓๔๔ หมู่ ๑๕ ตำบลท่าพระ อำเภอเมือง จังหวัดขอนแก่น ด้วยวิธีการทางอิเล็กทรอนิกส์ ราคากลางของงานในการประกวดราคาครั้งนี้ เป็นเงินทั้งสิ้น ๒,๖๒๕,๐๐๐.-บาท รายละเอียดปรากฏตามเอกสารประกวดราคาด้วยวิธีการทางอิเล็กทรอนิกส์ เลขที่ ๐๖๓/๒๕๕๗ แนบท้ายประกาศนี้

ผู้ประสงค์จะเสนอราคาต้องมีเป็นนิติบุคคลและมีผลงานประเภทเดียวกันกับงานที่ประกวดราคาจ้างด้วยวิธีการทางอิเล็กทรอนิกส์ ในวงเงินไม่น้อยกว่า ๑,๐๐๐,๐๐๐.-บาท และเป็นผลงานที่เป็นคู่สัญญาโดยตรงกับส่วนราชการหน่วยงานตามกฎหมายว่าด้วยระเบียบบริหารราชการส่วนท้องถิ่น หน่วยงานอื่นซึ่งมีกฎหมายบัญญัติให้มีฐานะเป็นราชการบริหารส่วนท้องถิ่น รัฐวิสาหกิจ หรือหน่วยงานเอกชนที่องค์การฯ เชื่อถือ ระยะเวลาผลงานที่ผ่านมาไม่เกิน ๕ ปี พร้อมทั้งรับรองสำเนาถูกต้อง

กำหนดดูสถานที่ที่จะทำการจ้างเหมา พร้อมรับฟังคำชี้แจงในวันที่ **4 ส.ค. 2557** เวลา ๑๑.๐๐ น. โดยให้มาพร้อมกันที่องค์การส่งเสริมกิจการโคนมแห่งประเทศไทย เลขที่ ๓๔๔ หมู่ ๑๕ ตำบลท่าพระ อำเภอเมือง จังหวัดขอนแก่น เมื่อดูสถานที่เรียบร้อยแล้วลงลายชื่อไว้เป็นหลักฐาน

กำหนดยื่นเอกสารประกวดราคาด้วยวิธีการทางอิเล็กทรอนิกส์ ในวันที่ **10 ส.ค. 2557** ระหว่างเวลา ๐๘.๓๐ น. ถึง ๑๕.๐๐ น. ณ สำนักงานฝ่ายพัสดุและบริการ องค์การส่งเสริมกิจการโคนมแห่งประเทศไทย (อ.ส.ค.) หมู่ ๑ ตำบลมิตรภาพ อำเภอมวกเหล็ก จังหวัดสระบุรี และประกาศรายชื่อผู้มีสิทธิได้รับการคัดเลือกให้เข้าเสนอราคา ในวันที่ **14 ส.ค. 2557** เวลา ๑๕.๐๐ น.

กำหนดวันเสนอราคาด้วยวิธีการทางอิเล็กทรอนิกส์ในวันที่ **27 ส.ค. 2557** เวลา ๑๓.๐๐ น. ณ บริษัท กสท โทรคมนาคม จำกัด (มหาชน) เลขที่ ๖๐๙/๕๐ ถนนพิจัยรณรงค์สงคราม ตำบลปากเพรียว อำเภอเมือง จังหวัดสระบุรี

ผู้สนใจติดต่อขอซื้อเอกสารประกวดราคาด้วยวิธีการทางอิเล็กทรอนิกส์ ในราคาชุดละ ๑,๐๐๐.-บาท (หนึ่งพันบาทถ้วน) ได้ที่แผนกการเงิน ส่วนการเงิน ฝ่ายบัญชีและการเงิน องค์การส่งเสริมกิจการโคนมแห่งประเทศไทย เลขที่ ๑๖๐ หมู่ ๑ ตำบลมิตรภาพ อำเภอมวกเหล็ก จังหวัดสระบุรี และ แผนกบัญชีการเงิน แผนกบัญชี องค์การส่งเสริมกิจการโคนมแห่งประเทศไทย เลขที่ ๑๐๑ ถนนย่านพหลโยธิน แขวงลาดยาว เขตจตุจักร กรุงเทพมหานคร (อาคาร อตก.) ระหว่างวันที่ **19 ก.พ. 2557** ถึงวันที่ **3 ส.ค. 2557** ดูรายละเอียดได้ที่ www.dpo.go.th หรือสอบถามทางโทรศัพท์ที่หมายเลข ๐-๘๙๙๐-๑๘๐๒-๙ , ๐-๓๖๓๔-๑๐๑๔ ในวันและเวลาราชการ

ประกาศ ณ วันที่ **19 ก.พ. 2557**



(นายพนต คณวิชัย)

แผนกจัดซื้อจัดจ้าง กองพัสดุ ฝ่ายพัสดุและบริการ
โทร./โทรสาร ๐-๓๖๓๔-๑๖๐๘ , ๐-๓๖๓๔-๑๐๑๔

รองผู้อำนวยการ สำนักแผนปฏิบัติการ
องค์การส่งเสริมกิจการโคนมแห่งประเทศไทย

เอกสาร ประกวดราคาจ้าง ด้วยวิธีการทางอิเล็กทรอนิกส์ เลขที่ ๐๖๓/๒๕๕๗

ประกวดราคาจ้างเหมาติดตั้งชั้นวางผลิตภัณฑ์นม (Rack ๔ ชั้น)

เพื่อรองรับน้ำหนัก ๑,๒๐๐ กิโลกรัม ขนาด ๑๒๐x๑๒๐ เซนติเมตร จำนวน ๗๕๐ ช่อ

ด้วยวิธีการทางอิเล็กทรอนิกส์

ตามประกาศ องค์การส่งเสริมกิจการโคนมแห่งประเทศไทย

ลงวันที่ ๑๙ กุมภาพันธ์ ๒๕๕๗

องค์การส่งเสริมกิจการโคนมแห่งประเทศไทย ซึ่งต่อไปนี้เรียกว่า "องค์การฯ" มีความประสงค์จะประกวดราคาจ้างติดตั้งชั้นวางผลิตภัณฑ์นม (Rack ๔ ชั้น) เพื่อรองรับน้ำหนัก ๑,๒๐๐ กิโลกรัม ขนาด ๑๒๐x๑๒๐ เซนติเมตร จำนวน ๗๕๐ ช่อ ด้วยวิธีการทางอิเล็กทรอนิกส์ ณ องค์การส่งเสริมกิจการโคนมแห่งประเทศไทย เลขที่ ๓๔๔ หมู่ ๑๕ ตำบลท่าพระ อำเภอเมือง จังหวัดขอนแก่น โดยมีข้อแนะนำและข้อกำหนดดังต่อไปนี้

๑. เอกสารแนบท้ายเอกสาร ประกวดราคาจ้าง ด้วยวิธีการทางอิเล็กทรอนิกส์

๑.๑ แบบรูปและรายการละเอียด

๑.๒ แบบใบยื่นข้อเสนอกาประกวดราคาจ้างด้วยวิธีการทางอิเล็กทรอนิกส์

๑.๓ หนังสือแสดงเงื่อนไขการซื้อและการจ้างด้วยวิธีการทางอิเล็กทรอนิกส์

๑.๔ แบบสัญญาจ้าง

๑.๕ แบบหนังสือค้ำประกัน

(๑) หลักประกันซอง

(๒) หลักประกันสัญญา

(๓) หลักประกันการรับเงินค่าจ้างล่วงหน้า

(๔) หลักประกันผลงาน

๑.๖ บทนิยาม

(๑) ผู้ประสงค์จะเสนอราคาหรือผู้มีสิทธิเสนอราคาที่มีผลประโยชน์ร่วมกัน

(๒) การขัดขวางการแข่งขันราคาอย่างเป็นธรรม

๑.๗ แบบบัญชีเอกสาร

(๑) บัญชีเอกสารส่วนที่ ๑

(๒) บัญชีเอกสารส่วนที่ ๒

๒. คุณสมบัติของผู้ประสงค์จะเสนอราคา

๒.๑ ผู้ประสงค์จะเสนอราคาต้องเป็นผู้มีอาชีพรับจ้างงานที่ประกวดราคาจ้าง ด้วยวิธีการทางอิเล็กทรอนิกส์

๒.๒ ผู้ประสงค์จะเสนอราคาต้องไม่เป็นผู้ที่ถูกกระบุชื่อไว้ในบัญชีรายชื่อผู้ทำงานของทางราชการ และได้แจ้งเวียนชื่อแล้ว หรือไม่เป็นผู้ที่ได้รับผลของการสั่งให้บุคคลหรือบุคคลอื่นเป็นผู้ทำงานตามระเบียบของทางราชการ

(๔) แบบแสดงการลงทะเบียนในระบบ e-GP และสำเนาใบเสร็จรับเงิน ในการซื้อแบบ ประกวดราคา

(๕) บัญชีเอกสารส่วนที่ ๑ ทั้งหมดที่ได้ยื่นตามแบบในข้อ ๑.๗ (๑)

๓.๒ ส่วนที่ ๒ อย่างน้อยต้องมีเอกสารดังต่อไปนี้

(๑) หนังสือแสดงเงื่อนไขการซื้อและการจ้างด้วยวิธีการทางอิเล็กทรอนิกส์ โดยต้องลงนามพร้อมประทับตรา (ถ้ามี)

(๒) หนังสือมอบอำนาจซึ่งปิดอากรแสตมป์ตามกฎหมายในกรณีที่ผู้ประสงค์จะเสนอราคา มอบอำนาจให้บุคคลอื่นทำการแทน

(๓) หลักประกันซองตามข้อ ๕

(๔) สำเนาหนังสือรับรองผลงาน พร้อมทั้งรับรองสำเนาถูกต้อง

(๕) แบบใบยื่นข้อเสนอการประกวดราคาจ้างด้วยวิธีการทางอิเล็กทรอนิกส์

(๔) บัญชีเอกสารส่วนที่ ๒ ทั้งหมดที่ได้ยื่นตามแบบในข้อ ๑.๗ (๒)

๔. การเสนอราคา

๔.๑ ผู้ประสงค์จะเสนอราคาต้องยื่นข้อเสนอมตามแบบที่กำหนดไว้ในเอกสารประกวดราคา จ้าง ด้วยวิธีการทางอิเล็กทรอนิกส์และหนังสือแสดงเงื่อนไขการซื้อและการจ้างด้วยวิธีการทางอิเล็กทรอนิกส์นี้ โดย ไม่มีเงื่อนไขใด ๆ ทั้งสิ้นและจะต้องกรอกข้อความให้ถูกต้องครบถ้วน รวมทั้งลงลายมือชื่อของผู้ประสงค์จะเสนอราคา ให้ชัดเจน

๔.๒ ผู้ประสงค์จะเสนอราคาจะต้องกำหนดยื่นราคาไม่น้อยกว่า ๖๐ วัน นับแต่วันยื่นยื่นราคา สุดท้าย โดยภายในกำหนดยื่นราคาผู้ประสงค์จะเสนอราคาหรือผู้มีสิทธิเสนอราคาจะต้องรับผิดชอบราคาที่ตนได้ เสนอไว้และจะถอนการเสนอราคามีได้

๔.๓ ผู้ประสงค์จะเสนอราคาจะต้องเสนอกำหนดเวลาดำเนินการตามสัญญาที่จะจ้างให้แล้วเสร็จ ไม่เกิน ๙๐ วัน นับถัดจากวันลงนามในสัญญาจ้าง หรือวันที่ได้รับหนังสือแจ้งจากองค์การฯ ให้เริ่มทำงาน

๔.๔ ก่อนยื่นซองเอกสารประกวดราคาจ้าง ด้วยวิธีการทางอิเล็กทรอนิกส์ ผู้ประสงค์จะเสนอ ราคาควรตรวจดูร่างสัญญา แบบรูป และรายละเอียด ฯลฯ ให้ถี่ถ้วนและเข้าใจเอกสารประกวดราคาทั้งหมดเสีย ก่อนที่จะตกลงยื่นข้อเสนอ ตามเงื่อนไขในเอกสารประกวดราคาจ้าง ด้วยวิธีการทางอิเล็กทรอนิกส์

๔.๕ ผู้ประสงค์จะเสนอราคาจะต้องยื่นเอกสาร ประกวดราคาจ้าง ด้วยวิธีการทางอิเล็กทรอนิกส์ จ่าหน้าซองถึงประธานคณะกรรมการประกวดราคาจ้างติดตั้งชั้นวางผลิตภัณฑ์นม (Rack ๔ ชั้น) เพื่อรองรับน้ำหนัก ๑,๒๐๐ กิโลกรัม ขนาด ๑๒๐x๑๒๐ เซนติเมตร จำนวน ๗๕๐ ซอง ด้วยวิธีการทางอิเล็กทรอนิกส์ โดยระบุไว้ที่หน้า ซองว่า "เอกสารประกวดราคา ตามเอกสารประกวดราคาจ้าง ด้วยวิธีการทางอิเล็กทรอนิกส์ เลขที่ ๐๖๓/ ๒๕๕๗" ยื่นต่อคณะกรรมการ ประกวดราคา ในวันที่ ๑๐ มีนาคม ๒๕๕๗ ตั้งแต่เวลา ๐๘.๓๐ น. ถึง เวลา ๑๔.๐๐ น. ณ สำนักงานฝ่ายพัสดุและบริการ องค์การส่งเสริมกิจการโคนมแห่งประเทศไทย เลขที่ ๑๖๐ หมู่ ๑ ตำบลมิตรภาพ อำเภอมวกเหล็ก จังหวัดสระบุรี

เมื่อพ้นกำหนดเวลายื่นเอกสารประกวดราคาจ้าง ด้วยวิธีการทางอิเล็กทรอนิกส์แล้วจะไม่ รับเอกสารโดยเด็ดขาด

(๔) ผู้มีสิทธิเสนอราคาหรือผู้แทนจะต้องมาลงทะเบียนเพื่อเข้าสู่กระบวนการเสนอราคาตามวัน เวลา และสถานที่ที่กำหนด

(๕) ผู้มีสิทธิเสนอราคาหรือผู้แทนที่มาลงทะเบียนแล้วต้อง LOGIN เข้าสู่ระบบ

(๖) ผู้มีสิทธิเสนอราคาหรือผู้แทนที่ LOGIN แล้ว จะต้องดำเนินการเสนอราคา โดยราคาที่เสนอในการประกวดราคาจ้าง ด้วยวิธีการทางอิเล็กทรอนิกส์จะต้องต่ำกว่าราคาสูงสุดในการประกวดราคา ฯ และจะต้องเสนอลดราคาขั้นต่ำ (Minimum Bid) ไม่น้อยกว่าครึ่งละ ๕,๐๐๐.๐๐ บาทจากราคาสูงสุดในการประกวดราคา ฯ และการเสนอลดราคาครั้งถัดๆไป ต้องเสนอลดราคาครั้งละไม่น้อยกว่า ๕,๐๐๐.๐๐ บาท จากราคาครั้งสุดท้ายที่เสนอลดแล้ว

(๗) ห้ามผู้มีสิทธิเสนอราคาถอนการเสนอราคา และเมื่อการประกวดราคา ฯ เสร็จสิ้นแล้ว จะต้องยืนยันราคาต่อผู้ให้บริการตลาดกลางอิเล็กทรอนิกส์ ราคาที่ยืนยันจะต้องตรงกับราคาที่เสนอหลังสุด

(๘) ผู้มีสิทธิเสนอราคาที่ได้รับคัดเลือกให้เป็นผู้ชนะราคาต้องรับผิดชอบค่าใช้จ่ายในการให้บริการเสนอราคาทางอิเล็กทรอนิกส์และค่าใช้จ่ายในการเดินทางของผู้ให้บริการตลาดกลางอิเล็กทรอนิกส์ ทั้งนี้ จะแจ้งให้ทราบในวันเสนอราคา

(๙) ผู้มีสิทธิเสนอราคาจะต้องมาเสนอราคา ในวันที่ ๒๗ มีนาคม ๒๕๕๗ ตั้งแต่เวลา ๑๔.๐๐น. เป็นต้นไป ทั้งนี้ จะแจ้งนัดหมายตามแบบแจ้งวัน เวลา และสถานที่เสนอราคา (บก ๐๐๕) ให้ทราบต่อไป

๕. หลักประกันซอง

ผู้ประสงค์จะเสนอราคาต้องวางหลักประกันซองพร้อมกับการยื่นซองข้อเสนอทางด้านเทคนิค จำนวน ๑๓๑,๒๕๐.๐๐ บาท (หนึ่งแสนสามหมื่นหนึ่งพันสองร้อยห้าสิบบาทถ้วน) โดยหลักประกันซองจะต้องมีระยะเวลาการค้ำประกัน ตั้งแต่วันยื่นซองข้อเสนอทางด้านเทคนิคครบคลุมไปจนถึงวันสิ้นสุดการยื่นราคา โดยหลักประกันให้ใช้อย่างหนึ่งอย่างใดดังต่อไปนี้

๕.๑ เงินสด

๕.๒ เช็คที่ธนาคารสั่งจ่ายให้แก่องค์การฯ โดยเป็นเช็คลงวันที่ที่ยื่นซองข้อเสนอทางด้านเทคนิค หรือก่อนหน้านั้นไม่เกิน ๓ วันทำการของทางราชการ

๕.๓ หนังสือค้ำประกันของธนาคารในประเทศตามแบบหนังสือค้ำประกันดังระบุในข้อ ๑.๕ (๑)

๕.๔ หนังสือค้ำประกันของบริษัทเงินทุน หรือบริษัทเงินทุนหลักทรัพย์ ที่ได้รับอนุญาตให้ประกอบกิจการเงินทุนเพื่อการพาณิชย์และประกอบธุรกิจค้ำประกันตามประกาศของธนาคารแห่งประเทศไทย ซึ่งได้แจ้งเวียนชื่อให้ส่วนราชการต่าง ๆ ทราบแล้ว โดยอนุโลมให้ใช้ตามแบบหนังสือค้ำประกันดังระบุในข้อ ๑.๕ (๑)

๕.๕ พันธบัตรรัฐบาลไทย

หลักประกันซองตามข้อนี้ องค์การฯ จะคืนให้ผู้ประสงค์จะเสนอราคาหรือผู้ค้ำประกันภายใน ๑๕ วัน นับถัดจากวันที่ได้พิจารณาในเบื้องต้นเรียบร้อยแล้ว เว้นแต่ผู้มีสิทธิเสนอการารายที่คัดเลือกไว้ซึ่งเสนอราคาต่ำสุดจะคืนให้ต่อเมื่อได้ทำสัญญาหรือข้อตกลง หรือเมื่อผู้มีสิทธิเสนอราคาได้พ้นจากข้อผูกพันแล้ว

การคืนหลักประกันซอง ไม่ว่าในกรณีใด ๆ จะคืนให้โดยไม่มีดอกเบี้ย

๖.๖ ในกรณีที่ปรากฏข้อเท็จจริงภายหลังจากการประกวดราคาจ้างด้วยวิธีการทางอิเล็กทรอนิกส์ว่าผู้ประสงค์จะเสนอราคาที่มีสิทธิได้รับการคัดเลือกเป็นผู้มีสิทธิเสนอราคาที่มีผลประโยชน์ร่วมกันกับผู้ที่มีสิทธิเสนอราคารายอื่นหรือเป็นผู้มีผลประโยชน์ร่วมกันระหว่างผู้มีสิทธิเสนอราคากับผู้ให้บริการตลาดกลางอิเล็กทรอนิกส์ วันประกาศประกวดราคาจ้างด้วยวิธีการทางอิเล็กทรอนิกส์ หรือเป็นผู้มีสิทธิเสนอราคาที่จะทำการอันเป็นการขัดขวางการแข่งขันราคาอย่างเป็นธรรม ตามข้อ ๑.๖ ของคําราย มีอำนาจที่จะตัดรายชื่อผู้มีสิทธิเสนอราคาดังกล่าว และองค์การฯ จะพิจารณาลงโทษผู้มีสิทธิเสนอราคารายนั้นเป็นผู้ทำงาน

๗. การทำสัญญาจ้าง

ผู้ชนะการประกวดราคาจ้างด้วยวิธีการทางอิเล็กทรอนิกส์(ผู้รับจ้าง)จะต้องทำสัญญาจ้างตามแบบสัญญาดังระบุในข้อ ๑.๔ กับองค์การฯ ภายใน ๗ วัน นับถัดจากวันที่ได้รับแจ้ง และจะต้องวางหลักประกันสัญญาเป็นจำนวนเงินเท่ากับร้อยละ๕ของราคาค่าจ้างที่ประกวดราคาจ้างด้วยวิธีการทางอิเล็กทรอนิกส์ได้ ให้องค์การฯ ยึดถือไว้ในขณะทำสัญญา โดยใช้หลักประกันอย่างหนึ่งอย่างใด ดังต่อไปนี้

๗.๑ เงินสด

๗.๒ เช็คที่ธนาคารสั่งจ่ายให้แก่องค์การฯ โดยเป็นเช็คลงวันที่ทำสัญญาหรือก่อนหน้านั้นไม่เกิน ๓ วัน ทำการของทางราชการ

๗.๓ หนังสือค้ำประกันของธนาคารภายในประเทศตามแบบหนังสือค้ำประกันดังระบุในข้อ ๑.๕ (๒)

๗.๔ หนังสือค้ำประกันของบริษัทเงินทุน หรือบริษัทเงินทุนหลักทรัพย์ ที่ได้รับอนุญาตให้ประกอบกิจการเงินทุนเพื่อการพาณิชย์และประกอบธุรกิจค้ำประกันตามประกาศของธนาคารแห่งประเทศไทย ซึ่งได้แจ้งชื่อเวียนให้ส่วนราชการต่าง ๆ ทราบแล้ว โดยอนุโลมให้ใช้ตามแบบหนังสือค้ำประกันดังระบุในข้อ ๑.๕ (๒)

๗.๕ พันธบัตรรัฐบาลไทย

หลักประกันนี้จะคืนให้โดยไม่มีดอกเบี้ย ภายใน ๑๕ วัน นับถัดจากวันที่คู่สัญญาพ้นจากข้อผูกพันตามสัญญาจ้างแล้ว

๘. ค่าจ้างและการจ่ายเงิน

องค์การฯ จะจ่ายเงินค่าจ้าง โดยแบ่งออกเป็น ๓ งวด ดังนี้

งวดที่ ๑ เป็นจำนวนเงินในอัตราร้อยละ ๓๐ ของค่าจ้าง เมื่อผู้รับจ้างได้ปฏิบัติงาน เมื่อผู้รับจ้างได้ติดตั้ง rack จำนวน ๒๖๔ ช่อง แล้วเสร็จ ให้แล้วเสร็จภายใน ๓๐ วัน

งวดที่ ๒ เป็นจำนวนเงินในอัตราร้อยละ ๓๐ ของค่าจ้าง เมื่อผู้รับจ้างได้ปฏิบัติงาน เมื่อผู้รับจ้างได้ติดตั้ง rack จำนวนรวมทั้งหมด ๕๒๘ ช่อง แล้วเสร็จ ให้แล้วเสร็จภายใน ๓๐ วัน

งวดสุดท้าย เป็นจำนวนเงินในอัตราร้อยละ ๔๐ ของค่าจ้าง เมื่อผู้รับจ้างได้ปฏิบัติงานทั้งหมดให้แล้วเสร็จเรียบร้อยตามสัญญา

(๒) จัดการให้สิ่งของดังกล่าวบรรทุกโดยเรือไทย หรือเรือที่มีสิทธิเช่นเดียวกับเรือไทยจากต่างประเทศมายังประเทศไทย เว้นแต่จะได้รับอนุญาตจากองค์การฯ เจ้าท่า ให้บรรทุกสิ่งของนั้นโดยเรืออื่นที่มีใช้เรือไทย ซึ่งจะต้องได้รับอนุญาตเช่นนั้นก่อนบรรทุกของลงเรืออื่น หรือเป็นของที่รัฐมนตรีว่าการกระทรวงคมนาคม ประกาศยกเว้นให้บรรทุกของลงเรืออื่น

(๓) ในกรณีที่มิปฏิบัติตาม (๑) หรือ (๒) ผู้รับจ้างจะต้องรับผิดชอบตามกฎหมายว่าด้วยการส่งเสริมการพาณิชย์

๑๒.๓ ผู้ประสงค์จะเสนอราคาซึ่งได้ยื่นเอกสารประกวดราคาด้วยวิธีการทางอิเล็กทรอนิกส์ ต่อองค์การฯ แล้วจะถอนตัวออกจากการประกวดราคาฯ มิได้ และเมื่อได้รับการคัดเลือกให้เป็นผู้มีสิทธิเสนอราคาแล้ว ต้องเข้าร่วมเสนอราคาด้วยวิธีการทางอิเล็กทรอนิกส์ตามเงื่อนไขที่กำหนดใน ข้อ ๔.๗ (๔) (๕) (๖) และ (๗) มิฉะนั้น องค์การฯ จะริบหลักประกันของจำนวนร้อยละ ๒.๕ ของวงเงินที่จัดหาทันที และอาจพิจารณาเรียกร้องให้ชดใช้ความเสียหายอื่น (ถ้ามี) รวมทั้งอาจพิจารณาให้ผู้ทำงานได้ หากมีพฤติกรรมเป็นการขัดขวางการแข่งขันราคาอย่างเป็นธรรม

๑๒.๔ ผู้มีสิทธิเสนอราคาซึ่งองค์การฯ ได้คัดเลือกแล้วไม่ไปทำสัญญาหรือข้อตกลงภายในเวลาที่ทางราชการกำหนดดังระบุไว้ในข้อ ๗ องค์การฯ จะริบหลักประกันของหรือเรียกร้องจากผู้ออกหนังสือค้ำประกันของทันที และอาจพิจารณาเรียกร้องให้ชดใช้ความเสียหายอื่น (ถ้ามี) รวมทั้งจะพิจารณาให้ผู้ทำงานตามระเบียบของทางราชการ

๑๒.๕ องค์การฯ สงวนสิทธิ์ที่จะแก้ไขเพิ่มเติมเงื่อนไขหรือข้อกำหนดในแบบสัญญาให้เป็นไปตามความเห็นของสำนักงานอัยการสูงสุด (ถ้ามี)

๑๓. การปฏิบัติตามกฎหมายและระเบียบ

ในระหว่างระยะเวลาการดำเนินงานผู้รับจ้างพึงปฏิบัติตามหลักเกณฑ์ที่กฎหมายและระเบียบได้กำหนดไว้โดยเคร่งครัด

หมายเหตุ

ผู้ประสงค์จะเสนอราคา หมายถึง ผู้ขายหรือผู้รับจ้าง ที่เข้ารับการคัดเลือกจากหน่วยงานที่จะจัดหาพัสดุ เพื่อเป็นผู้มีสิทธิเสนอราคา

ผู้มีสิทธิเสนอราคา หมายถึง ผู้ประสงค์จะเสนอราคาที่ได้รับการคัดเลือกจากหน่วยงานที่จะจัดหาพัสดุ ให้เป็นผู้มีสิทธิเสนอราคาด้วยวิธีการทางอิเล็กทรอนิกส์

การนับระยะเวลาค้ำประกันของตามข้อ ๕ ให้หน่วยงานที่จัดหาพัสดุนับเป็น ๒ ช่วงเวลาติดต่อกัน คือ ช่วงแรก ตั้งแต่วันยื่นซองข้อเสนอทางด้านเทคนิคจนถึงวันยืนยันราคาสุดท้าย (วันเสนอราคา) และนับต่อเนื่องกัน ในช่วงที่สอง คือ ตั้งแต่วันถัดจากวันยืนยันราคาสุดท้าย จนถึงวันสิ้นสุดการยื่นราคา ตัวอย่างเช่น กำหนดวันยื่นซองข้อเสนอทางด้านเทคนิค วันที่ ๑๐ มีนาคม ๒๕๕๗ กำหนดวันเสนอราคาวันที่ ๒๗ มีนาคม ๒๕๕๗ และกำหนดยื่นราคา ๖๐ วัน นับแต่วันยืนยันราคาสุดท้าย การนับระยะเวลาค้ำประกันของคือ วันที่ ๑๐ มีนาคม ๒๕๕๗ จนถึงวันที่ ๒๗ มีนาคม ๒๕๕๗ และนับต่อเนื่องในช่วงที่สองให้เริ่มนับตั้งแต่วันที่ ๒๘ มีนาคม ๒๕๕๗ จนถึงวันที่ ๒๖ พฤษภาคม ๒๕๕๗ (รวม ๖๐ วัน) ดังนั้น ระยะเวลาการนับหลักประกันของ คือ ตั้งแต่วันที่ ๑๐ มีนาคม ๒๕๕๗ จนถึงวันที่ ๒๖ พฤษภาคม ๒๕๕๗

เอกสารแนบท้ายประกาศประกวดราคาอิเล็กทรอนิกส์ เลขที่ ๐๖๓/๒๕๕๗

รายละเอียดคุณลักษณะทั่วไป ชั้นจัดเก็บผลิตภัณฑ์นม

๑. ชั้นจัดเก็บผลิตภัณฑ์แบบ Drive-in Pallet Racking
๒. ออกแบบและติดตั้งในพื้นที่อาคารขนาดประมาณ ๖๒๕ ตารางเมตร
๓. สามารถจัดเก็บผลิตภัณฑ์นมได้ ๗๕๐ พาเลท (+๒ พาเลท ส่วนเกินตามโครงสร้าง)
๔. เป็นชั้นเก็บผลิตภัณฑ์ที่ทำจากเหล็กเคลือบสี ติดตั้งประกอบเป็นชั้นยึดประสานกันด้วยระบบข้อต่อและสกรู เพื่อให้มีความแข็งแรง สามารถรองรับผลิตภัณฑ์ที่วางอยู่บนพาเลทขนาด ๑๒๐ ซม. x ๑๒๐ ซม. น้ำหนักผลิตภัณฑ์รวมพาเลท ประมาณ ๑,๒๐๐ ก.ก. ได้โดยปลอดภัย
๕. ลักษณะการจัดเก็บผลิตภัณฑ์ในระดับความสูง ๔ ชั้น รวมชั้นที่วางกับพื้น ๑ ชั้น
๖. ผู้ขายต้องออกแบบโครงสร้างของชั้นให้รถฟอร์คลิฟท์ ขนย้าย ผลิตภัณฑ์ให้เข้า - ออกได้โดยสะดวกตามแบบมาตรฐานสากลของระบบ
๗. ผู้ขายต้องส่งมอบอุปกรณ์และนำอุปกรณ์ไปติดตั้งให้สามารถใช้งานได้ ณ โรงงานนม อ.ส.ค. จังหวัดขอนแก่น โดยค่าใช้จ่ายต่าง ๆ ผู้ขายเป็นผู้รับภาระทั้งสิ้น
๘. เสารับโครงสร้างของชั้นวางมีเอกสารรองรับการทดสอบความแข็งแรงตามมาตรฐาน โดยสถาบันที่เชื่อถือได้จากภายในประเทศ
๙. ผู้ขายรับประกันความชำรุดบกพร่องของสินค้า อันเกิดจากกระบวนการผลิต การขนส่ง การประกอบติดตั้ง และความชำรุดอันเกิดจากภาวะการใช้งานตามปกติของสินค้าเป็นระยะเวลา ๑๒ เดือน หลังวันตรวจรับมอบสินค้า

รายละเอียดคุณลักษณะทั่วไป ชั้นจัดเก็บผลิตภัณฑ์นม

๑. เส้า (Post) เป็นแบบโอเมก้าเต็ม ขนาดไม่น้อยกว่า ๑๒๐ x ๗๕ มม. ความหนา ๒ มม. และมีรูทุก ๆ ๕๐ มม. เพื่อใช้ในการปรับระดับสูง - ต่ำ ตลอดความยาวของเส้า
๒. แขนรับและรางรับพาเลท (Arms & Pallet Rail Support) เป็นแบบ Slope ความหนาไม่น้อยกว่า ๓ มม. รางรับพาเลทความหนาไม่น้อยกว่า ๓ มม. และมีเขี้ยว (Hooks) เกี่ยวคล้องกับรูของเส้า ๕ เขี้ยว พร้อมทั้งยึดด้วยสกรู ๑ จุด ในแต่ละแขนเพื่อเพิ่มความปลอดภัย
๓. การถักของแผงเส้าด้วยเหล็กถักจะถักไขว้ทับกันอยู่ในระยะทุก ๆ ๖๐๐ มม. ตลอดแผงเส้าโดยใช้สกรู ขนาดน้อยไม่ต่ำกว่า M๔x๒๐ และ M๑๐x๖๕ เป็นตัวยึด
๔. เหล็กค้ำยึดระหว่างแผงเส้าและเส้าเดี่ยวเป็นเหล็กกล่องขนาดไม่น้อยกว่า ๔๔x๔๔ มม. ความหนา ๑.๕ มม. ใส่ระหว่างแผงเส้าละ ๔ ท่อน
๕. คานบน (Top Beam) เป็นแบบเหล็กรีดรูปตัวซีขนาด ๑๐๐x๕๐ มม. ความหนา ๒ มม. ยึดระหว่างเส้าด้านบนสุดของช่องวางพาเลททุก ๆ ช่องเส้า
๖. การถักเหล็กท่อนเพื่อการยึดประกอบและปรับความสมดุลของโครงสร้างในส่วนบนและด้านหลังจะต้องถักยึดในทุกช่อง และจะต้องมีอุปกรณ์เกลียวขันแรง เพื่อปรับความตึงของเหล็กเส้น ๑ ตัวในแต่ละเส้น
๗. ด้านหลังของทุกช่อง ทุกระดับชั้นวางพาเลทมีเหล็กกล่องเหลี่ยมขนาด ๕๐x๕๐x๒ มม. ป้องกันพาเลทเลयरาง (Pallet Back Stopper) ความยาวเท่ากับช่องเก็บพาเลทในทุกช่องและทุกระดับชั้น

/๘. ความลึก...

๘. ความลึกของแนวรางเสาจะต้องใส่อุปกรณ์นำทางรถยก (Truck Guide Rail) ขนาดความสูงไม่น้อยกว่า ๑๐๐ มม. และความหนาไม่น้อยกว่า ๕ มม. ตลอดความลึกของแนวเสาทุกแนว รวมถึงเสาป้องกันรถยกเป็นท่อนขนาด ๕ นิ้ว ความสูงไม่น้อยกว่า ๑,๐๐๐ มม. ที่เสาด้านของแนวเสาทุกแนว
๙. สีที่ใช้พ่นเคลือบผิวของอุปกรณ์ จะเป็นระบบสีฝุ่นอบความร้อน (Epoxy Powder Coated) ความหนา ๖๐ - ๘๐ ไมครอน



องค์การส่งเสริมกิจการโคนมแห่งประเทศไทย

สรุปผลการประมาณราคา

แบบ ปร.๕

รายการ ติดตั้งชั้นวางผลิตภัณฑ์นม (Rack ๔ ชั้น) จำนวน ๑๕๐ ช่อ

สำนักงาน อ.ส.ค. ภาคตะวันออกเฉียงเหนือ

สถานที่ก่อสร้าง อ.ส.ค. ภาคตะวันออกเฉียงเหนือ

แบบเลขที่.....

ประมาณราคาตามแบบ ปร.๕ จำนวน ๑ แผ่น

ประมาณราคาเมื่อวันที่ ๑๒ กันยายน พ.ศ. ๒๕๕๖

ลำดับที่	รายการ	ค่าวัสดุและค่าแรงงาน	FACTOR F	ค่าก่อสร้างทั้งหมด	หมายเหตุ
		รวมเป็นเงิน(บาท)		รวมเป็นเงิน(บาท)	
๑	ประเภทอาคาร	๒,๐๖๒,๕๐๐.๐๐	๑.๒๗๔๑	๒,๖๒๗,๘๓๑.๒๕	
๒	ประเภทงานทาง				
๓	ประเภทชลประทาน				
๔	งานอื่นๆ				
	เงื่อนไข				
	เงินล่วงหน้าจ่าย.....๐%				
	เงินประกันผลงานหลักหัก ๑๐%				
	ดอกเบี้ยเงินกู้.....๐%				
	ภาษีมูลค่าเพิ่ม.....๗%				
สรุป	ราคาค่าก่อสร้างเป็นเงินทั้งสิ้น			๒,๖๒๗,๘๓๑.๒๕	
๑	คิดเป็นเงินประมาณ			๒,๖๒๕,๐๐๐.๐๐	
	ค่างานก่อสร้าง (สองล้านหกแสนสองหมื่นห้าพันบาทถ้วน)				
	ขนาดพื้นที่ติดตั้ง Rack ๑๕๐ ช่อ				
	เฉลี่ยราคาประมาณ/ช่อ ๓,๕๐๐.๐๐ บาท/ช่อ				
๒	ค่าจ้างควบคุมงาน			๐	
	รวมค่าก่อสร้างและค่าควบคุมงานเป็นเงินทั้งสิ้น			๒,๖๒๕,๐๐๐.๐๐	

(สองล้านหกแสนสองหมื่นห้าพันบาทถ้วน)

(นายสุรัตน์ สุขใจ)

ประธานกรรมการกำหนดราคากลาง

(นายสำเนาวั พุกละอ)

กรรมการกำหนดราคากลาง

(นายวีระศักดิ์ ศรีบุญ)

กรรมการและเลขานุการกำหนดราคากลาง

แบบ ปร. ๕

ฝ่ายสำนัก.....องค์การส่งเสริมกิจการโคนมแห่งประเทศไทย ภาคตะวันออกเฉียงเหนือ (สกอ.)

ประมาณราคาโดย.....นายพันธุ์ศักดิ์ สงวนสุข

[illegible]

DRIVE-IN RACKING SYSTEM (4 DEEPS.)


TYPE : A - G

RACKING SIZE : W.1,350 x D.4,900 x H.7,150 mm.

PALLET SIZE : W.1,200 x D.1,200 x H.1,500 mm.


LEVEL : 3+1 (GRONND FLOOR) = 4 Level.

LOAD : 1,200 KG/PALLET

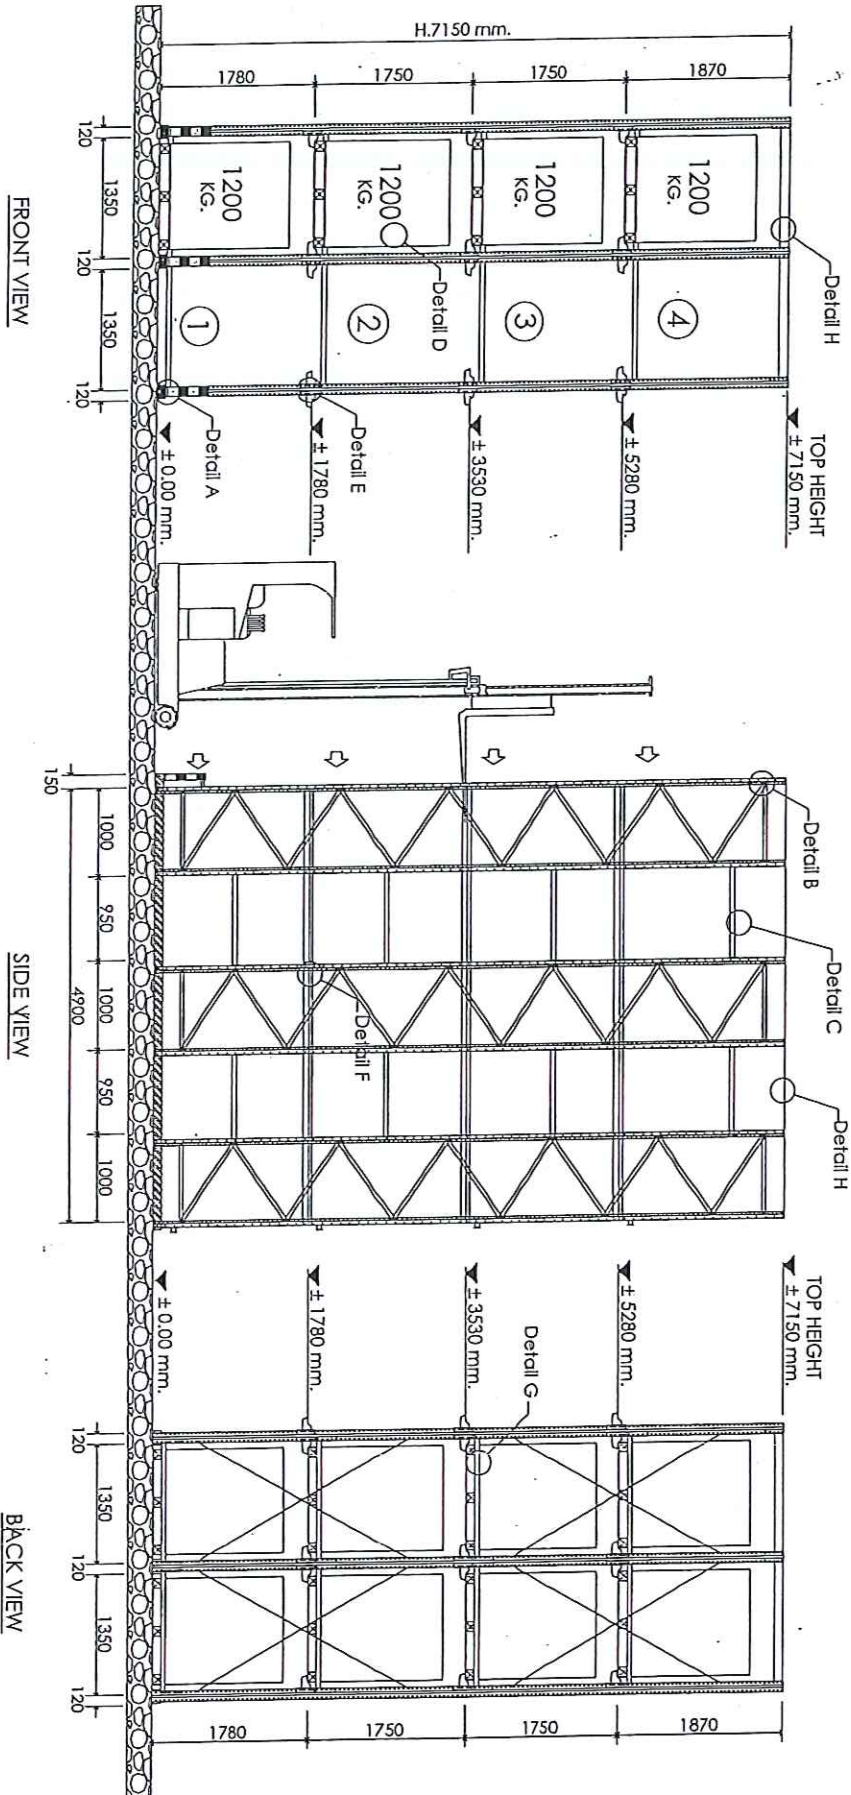


PROJECT NAME.		แบบชั้นวางผลิตภัณฑ์ชั้นม (RACK 4 ชั้น)					
SIDE.	OWNER.	ENGINEERS.	เงื่อนไข	นายประทีป สุวรรณโพธิ์	เลขที่	1	
			ตรวจ	หัวหน้าแผนกอาคารสถานที่และอาณัติหนะ	รวม	5	
คำบลท่าพระ อำเภอเมือง จังหวัดขอนแก่น	องค์การส่งเสริมการค้า โดนมแห่งประเทศ โย		ตรวจ	หัวหน้ากองอาคารสถานที่และบริหารทั่วไป	แสดงแบบ RACKING SYSTEM		
			เห็นชอบ	หัวหน้าฝ่ายพัสดุและบริการ			
			เห็นชอบ	หัวหน้าสำนักงาน อ.ส.ส.ภาคตะวันออกเฉียงเหนือ			
			อนุมัติ	ผู้อำนวยการ			


Detail A
POST & POST PROTECTOR

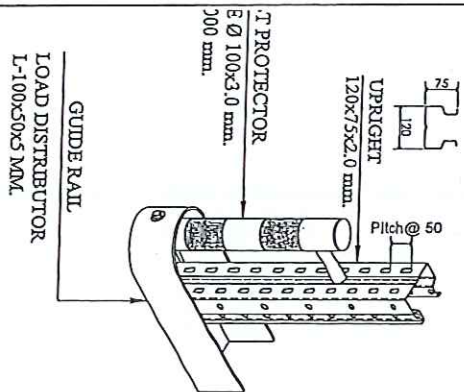


Detail B
FRAME BRACING

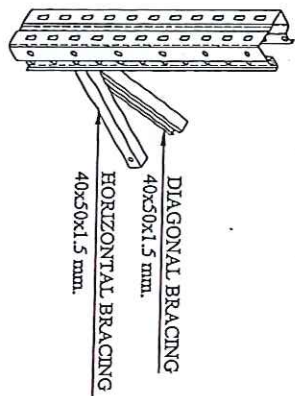


Detail C
FRAME SPACER

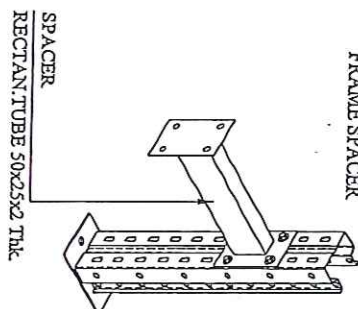


Detail D

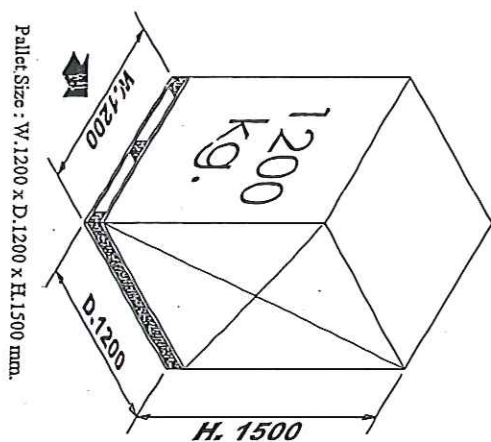


Detail G
BACK STOPPER

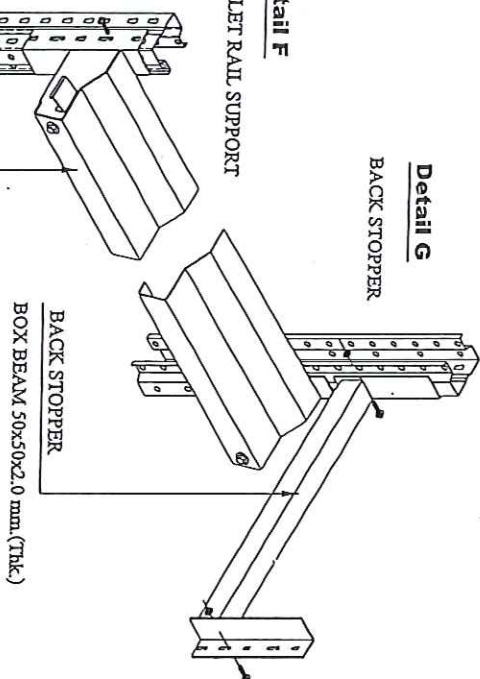


Detail H
TOP BRACING

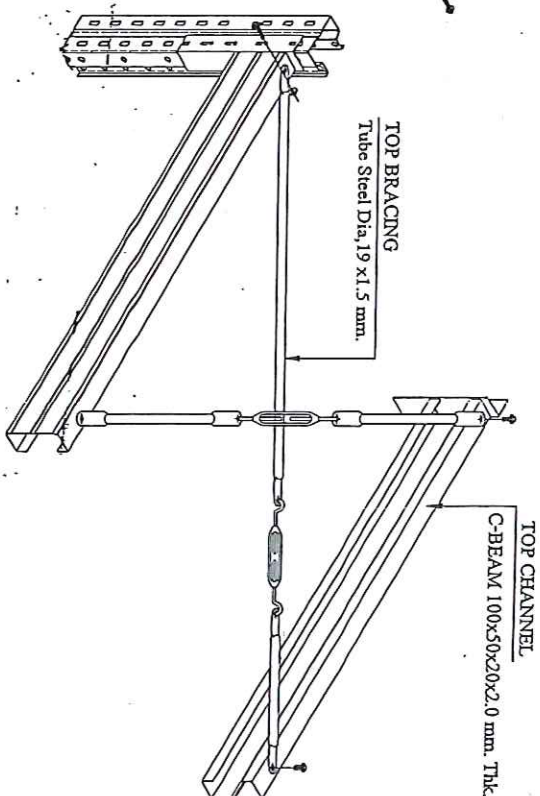

Detail E
BRACKET ARM

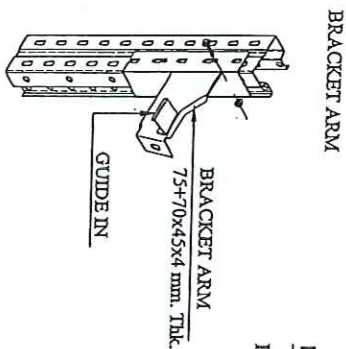


Detail F
PALLET RAIL SUPPORT

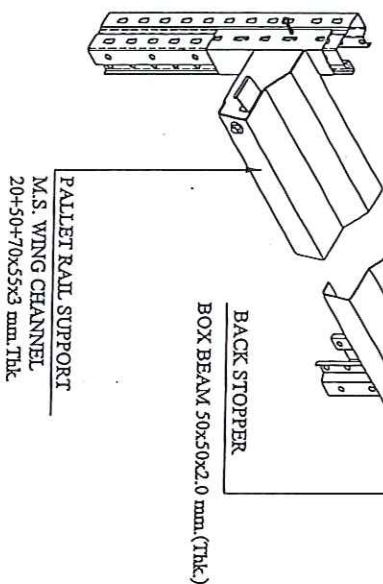

แบบชั้นวางผลิตภัณฑ์ (RACK 4 ชั้น)

PROJECT NAME		OWNER		ENGINEERS.		วันที่	2
SIDE		OWNER		ENGINEERS.		รวม	5
คำบลทำพระ		องค์การส่งเสริมการค้า โดนมแห่งประเทศไทย		นายประทีป สุวรรณไพโร		นางสาวเพนกลดาพร สอนนึ่งและอาภาทนะ	
จังหวัดขอนแก่น				นายวิชาญ ช่างอารสอนที่และบริษัททั่วไป		นางสาวฟ้าลือพิศและบริษัท	
				นายวิชาญ ช่างอารสอนที่และบริษัท		นายวิชาญ ช่างอารสอนที่และบริษัท	
				นายวิชาญ ช่างอารสอนที่และบริษัท		นายวิชาญ ช่างอารสอนที่และบริษัท	
				นายวิชาญ ช่างอารสอนที่และบริษัท		นายวิชาญ ช่างอารสอนที่และบริษัท	
				นายวิชาญ ช่างอารสอนที่และบริษัท		นายวิชาญ ช่างอารสอนที่และบริษัท	

รูปตัด
1:100

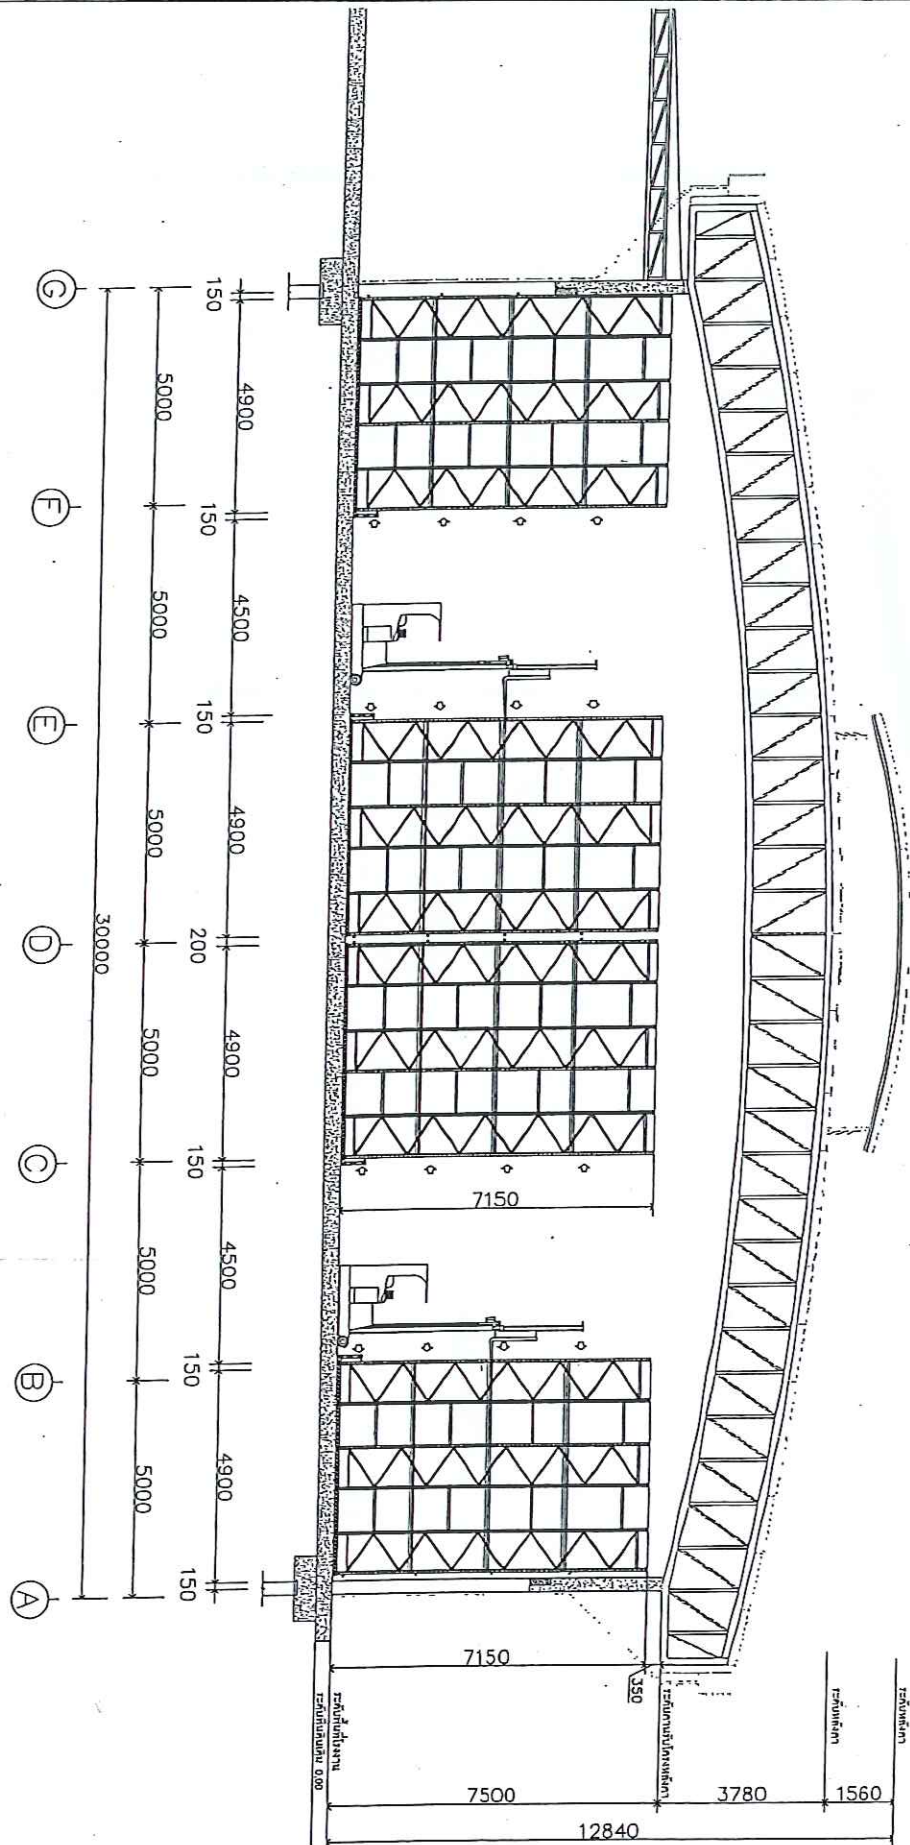

PROJECT NAME.		แบบชั้นวางผลิตภัณฑ์นม (RACK 4 ชั้น)			
SIDE.	OWNER.	ENGINEERS.	เขียน	ตรวจสอบ	เลขที่
คำบงการท่าพระ อำเภอเมือง จังหวัดขอนแก่น	องค์การส่งเสริมการค้า โดนมแห่งประเทศไทย		ครว	นางประทีป สุวรรณโพธิ์	3
			ครว	นายณัฏฐ์ งามนวลไพฑูริย์ และนายพชร	รวม 5
			เห็นรอบ	หัวหน้ากองอาคารสถานที่และบริการทั่วไป	แสดงแบบ รูปตัด
			เห็นรอบ	หัวหน้าฝ่ายพัสดุและบริการ	
			อนุมัติ	ผู้ดำเนินการ	


KEY PLAN WAREHOUSE DRIVE-IN

(ช่วงที่ 1)

Drive-in Racking System (LIFO) ZONE A, B, D, F (4 Deeps-)	
Rack Size	1350 c/e W x 4900 D x 7150 H (mm.)
Pallet Size	1200 W x 1200 D x 1500 H (mm.)
Load/Pallet	1200 Kg./Pallet Position
Level Of Bay	3+1 (Ground Floor)= 4 Level.
Rack Row	(A) (B) (D) (F)
Total Storage Capacity	= 752 Pallets.

แบบชั้นวางผลิตภัณฑ์นม (RACK 4 ชั้น)

PROJECT NAME.		แบบชั้นวางผลิตภัณฑ์นม (RACK 4 ชั้น)					
SIDE.	OWNER.	ENGINEERS.	เขียน	นางประทีป สุวรรณโพธิ์	เลขที่	4	
			ตรวจ	หัวหน้าแผนกอาคารสถานที่และยานพาหนะ	รวม	5	
คำบ่อท่าพระ อำเภอเมือง จังหวัดขอนแก่น	องค์การส่งเสริมกิจการ โคนมแห่งประเทศไทย		ตรวจ	หัวหน้ากองอาคารสถานที่และบริการทั่วไป	แบบ KAY PLAN WAREHOUSE		
			เห็นชอบ	หัวหน้าฝ่ายพัสดุและบริการ			
			เห็นชอบ	ผู้อำนวยการงาน อ.ส.ส.ภาคตะวันออกเฉียงเหนือ			
			อนุมัติ	ผู้อำนวยการ			

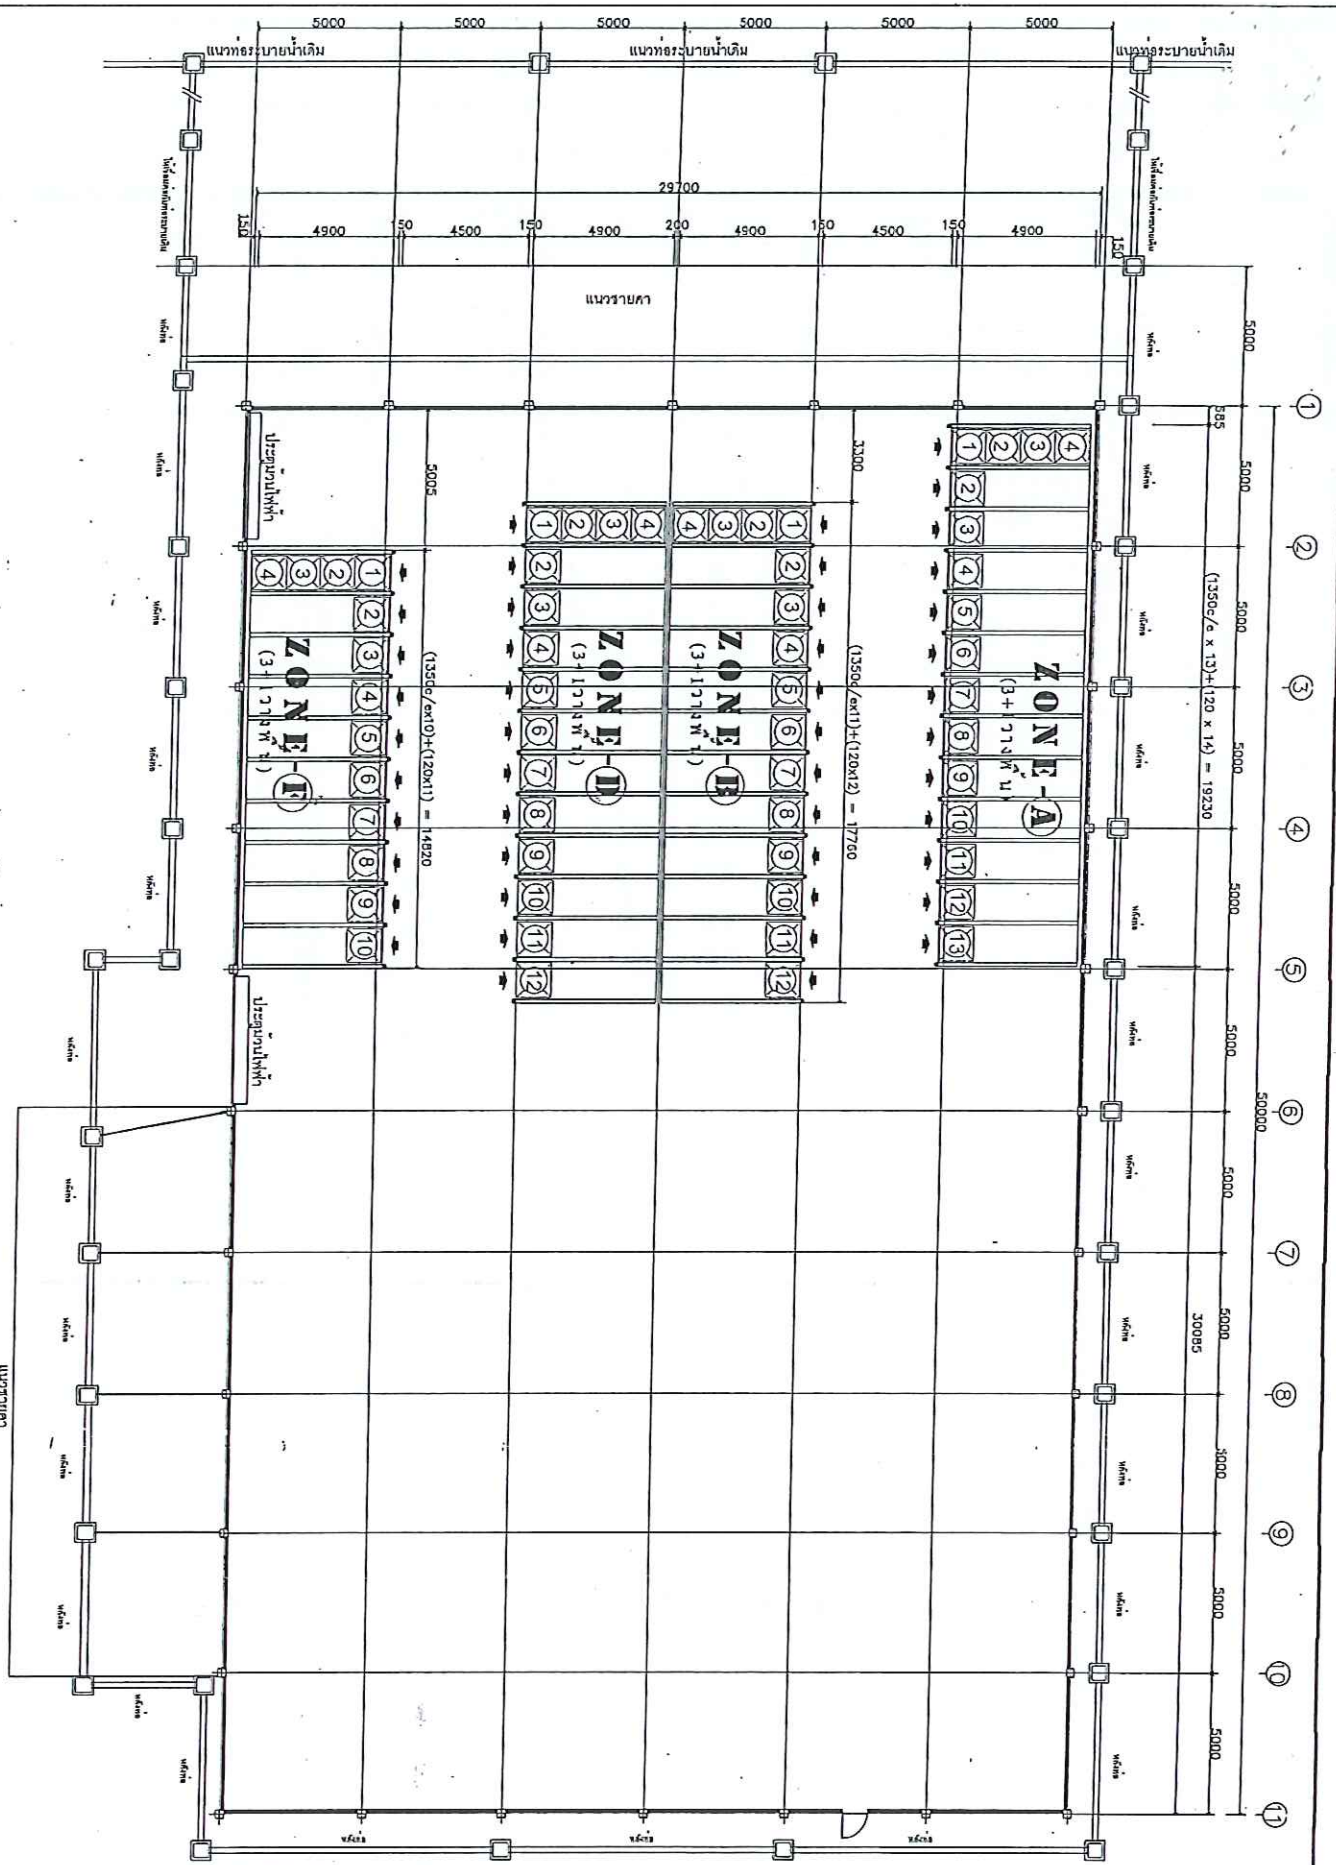

แปลนโครงสร้างผลิตภัณฑ์นม (ช่วงที่ 1)
 มาตรฐาน
 1:00

PROJECT NAME.		แบบชั้นวางผลิตภัณฑ์นม (RACK 4 ชั้น)			
SIDE.	OWNER.	ENGINEERS.	เจ้าของ	เลขที่	5
คำบลท่าพระ อำเภอเมือง	องค์การส่งเสริมกิจการโคนมแห่งประเทศไทย		ตรวจสอบ	รวม	5
จังหวัดขอนแก่น			เห็นชอบ	แปลนโครงสร้างผลิตภัณฑ์นม แปลนโครงสร้างผลิตภัณฑ์นม	
			อนุมัติ		

ตารางแสดงวงเงินงบประมาณที่ได้รับจัดสรรและราคากลาง (ราคาอ้างอิง)
ในการจัดซื้อจัดจ้างที่มีไปงานก่อสร้าง

1. ชื่อโครงการ จ้างเหมาติดตั้งชั้นวางผลิตภัณฑ์นม (Rack 4 ชั้น)
หน่วยงานเจ้าของโครงการ แผนกคลังสินค้า สำนักงาน อ.ส.ค. ภาควิชาออกเสียงเหนือ
2. วงเงินงบประมาณที่ได้รับจัดสรร 2,625,000 บาท (สองล้านหกแสนสองหมื่นห้าพันบาทถ้วน)
3. วันที่กำหนดราคากลาง (ราคาอ้างอิง) 12 กันยายน 2556
เป็นเงิน 2,625,000.00 บาท ราคา/หน่วย (ถ้ามี) รายละเอียดดังนี้
 - 3.1 -
 - 3.2 -
 - 3.3 -
 - 3.4 -
4. แหล่งที่มาของราคากลาง (ราคาอ้างอิง)
 - 4.1 บริษัท ANGLE KINGS LTD.,PART
 - 4.2 ห้างหุ้นส่วนจำกัด ที.พี.พี. อินดัสทรี
 - 4.3 บริษัท เอ.อาร์.คอมแพ็ค สโตร์เรจิสเตอส์ จำกัด
5. รายชื่อเจ้าหน้าที่ผู้กำหนดราคากลาง (ราคาอ้างอิง) ทุกคน
 - 5.1 นายสุรัตน์ สุขใจ
 - 5.2 นายสำเนา พุกละออ
 - 5.3 นายวีระศักดิ์ ศรีบุญกุล

หมายเหตุ.....

